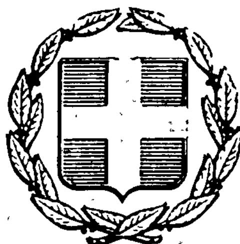


ΕΦΗΜΕΡΙΣ ΤΗΣ ΚΥΒΕΡΝΗΣΕΩΣ
ΤΗΣ ΕΛΛΗΝΙΚΗΣ ΔΗΜΟΚΡΑΤΙΑΣ

ΕΝ ΑΘΗΝΑΙΣ ΤΗ 7 ΦΕΒΡΟΥΑΡΙΟΥ 1980 | ΤΕΥΧΟΣ ΤΕΤΑΡΤΟΝ | ΑΡΙΘΜΟΣ ΦΥΛΛΟΥ 82

ΠΕΡΙΕΧΟΜΕΝΑ

ΑΠΑΛΛΟΤΡΙΩΣΕΙΣ

ΑΠΟΦΑΣΕΙΣ

Ἀριθ. 3257 (1)

Περὶ κηρύξεως ὡς ἀναδασωτέας κοινοτικῆς δασικῆς ἐκτάσεως στὴν Κοινότητα Μπαουσιῶν — Ἰωαννίνων.

Ο ΝΟΜΑΡΧΗΣ ΙΩΑΝΝΙΝΩΝ

Ἔχοντας ὑπόψη:

1. Τὶς διατάξεις: α) τοῦ ἄρθρου 117 παρ. 3 τοῦ Συντάγματος τῆς Ἑλλάδος, β) τῶν ἄρθρων 188—205 τοῦ Ν.Δ. 86/69 «περὶ Δασικοῦ Κώδικος», γ) τοῦ Ν. 3200/55 «περὶ διοικητικῆς ἀποκεντρώσεως», σὲ συνδυασμὸ μὲ τὶς διατάξεις τοῦ Ν.Δ. 532/70 «περὶ συμπληρώσεως τῶν διατάξεων περὶ διοικητικῆς ἀποκεντρώσεως» καὶ τοῦ Β. Δ/τος 709/70, ποὺ ἐκδόθηκε σὲ ἐκτέλεση αὐτοῦ.

2. Τὶς 114812/2946/έγκ. 154/24.12.1975 καὶ 217606/1610/13.6.1977 διευκρινιστικὲς ἀποφάσεις τοῦ Ὑπουργείου Γεωργίας.

3. Τὴν 7896/8.11.1979 ἀναφορὰ τοῦ Δασαρχείου Ἰωαννίνων, ποὺ προτείνει τὴν κήρυξη ὡς ἀναδασωτέας κοινοτικῆς δασικῆς ἐκτάσεως 0,410 στρεμμάτων, ποὺ ἐκχερσώθηκε στὴ θέση «Τύρια», τῆς περιφερείας Κοινότητος Μπαουσιῶν — Ἰωαννίνων.

4. Τὴν ἀνάγκη τῆς ἀποκαταστάσεως τῆς βλαστήσεως, ποὺ καταστράφηκε ἀπὸ ἐκχέρσωση, μὲ φυσικὴ ἢ τεχνητὴ ἀναδάσωση.

5. Τὴν ΕΣ 1777/20.1.1979 ἀπόφαση τοῦ Νομάρχου «περὶ ἀσκήσεως ἁρμοδιοτήτων ἀπὸ τοὺς προϊσταμένους τῶν Δημοσίων Ὑπηρεσιῶν («Ἐντολὴ Νομάρχη»), ἀποφασίζουμε:

Κηρύσσουμε ἀναδασωτέα τὴν ἀνωτέρω κοινοτικὴ δασικὴ ἔκταση τῶν 0,410 στρεμμάτων, ποὺ βρίσκεται στὴ θέση «Τύρια» τῆς διοικητικῆς περιφέρειας Κοινότητας Μπαουσιῶν — Ἰωαννίνων, ποὺ φαίνεται στὸ συνημμένο σχεδιάγραμμα μὲ στοιχεῖα 1 ἕως 5, ποὺ καλύπτονταν ἀπὸ ἀραιὰ θαμνώδη βλάστηση πρίνου γιὰ τὴν ἀποκατάσταση τῆς δασικῆς βλαστήσεως ἀπὸ ἐκχέρσωση ποὺ ἔγινε κατὰ τὸ ἔτος 1977.

Ἡ ἔκταση αὐτὴ συνορεύει γύρωθεν ὡς ἀκολούθως:


Βόρεια: Μὲ κοινοτικὴ ἔκταση
Νότια: Μὲ κληροτεμάχιο Εὐαγγέλου Μπάσιου
Ἀνατολικά: Μὲ κοινοτικὴ ἔκταση καὶ
Δυτικά: Μὲ κοινοτικὴ ἔκταση.

Ἡ ἀπόφαση αὐτὴ νὰ δημοσιευθεῖ στὴν Ἐφημερίδα τῆς Κυβερνήσεως.

Ἰωάννινα 22 Δεκεμβρίου 1979


Μὲ ἐντολὴ Νομάρχη
Ὁ Διευθυντὴς Δασῶν
ΧΡ. ΑΝΑΣΤΑΣΙΑΔΗΣ

Διάγραμμα κοινοτικής εκτάσεως
[illegible]
[illegible]
Κλίμαξ: 1:200
Έκτασις: 410 τ.μ.

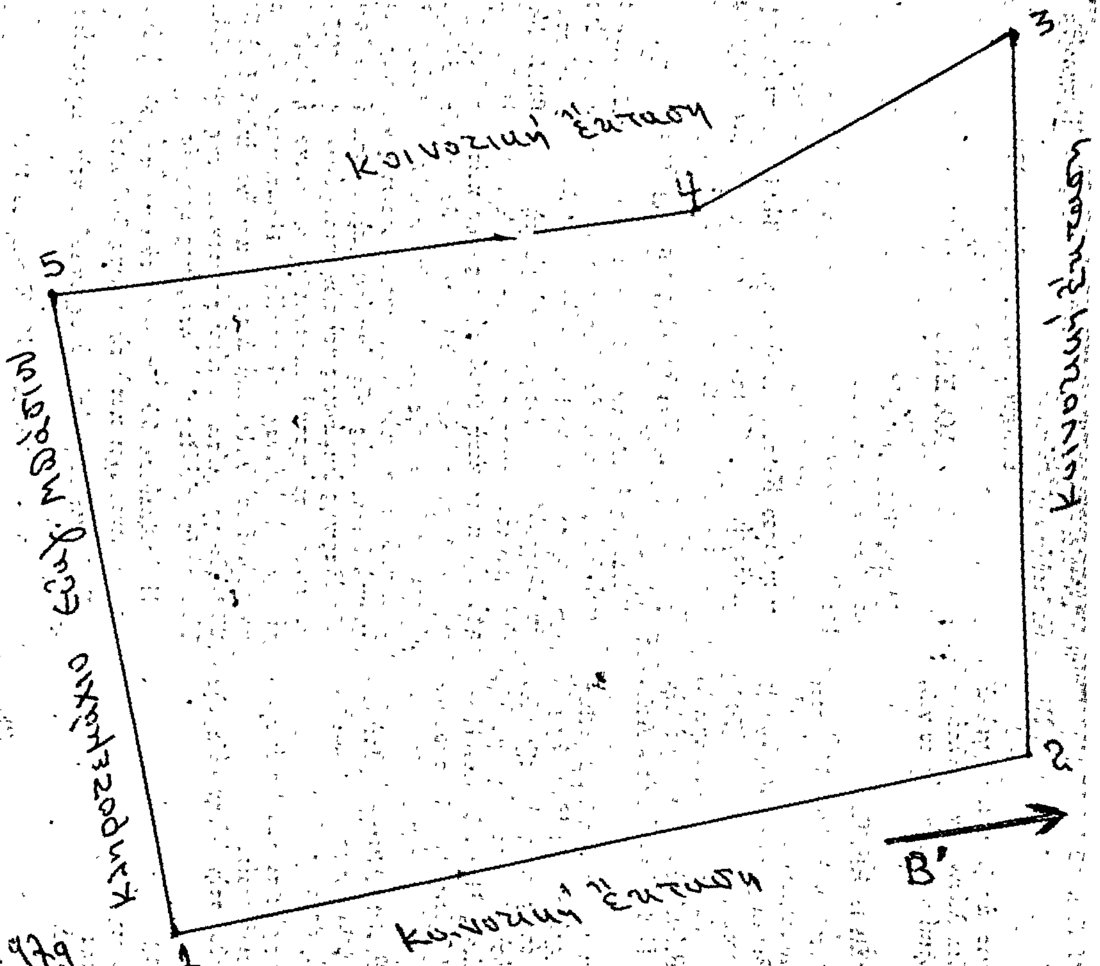

Ιωάννινα 6-9-1979
Ο Συντάξας
Ανδρέας Κατσαβ[illegible]
τεχν. Δασοπονίας

Θεωρήθηκε
Ιωάννινα 28-11-1979
[illegible] Ιωαννίνων
Τ. ΣΤΑΘΗΡΑΚΟΣ
Δασολόγος με 5ο βαθμό

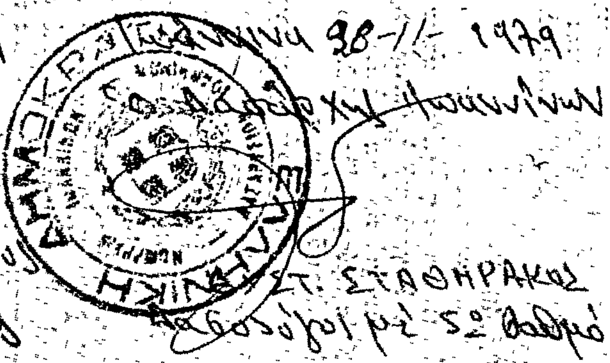

ΑΝΑΚΟΙΝΩΣΕΙΣ

'Αριθ. Β2/5130 (2)

Περὶ ἀνακοινώσεως παρακαταθέσεως ἀποζημιώσεως γιὰ ἀπαλλοτρίωση ἀκινήτων γιὰ τὴν διαπλάτυνση καὶ βελτίωση τῆς 48 ΠΕΟ 'Αμφίσσης — Λιδορικίου -- Ναυπάκτου χ.θ. 18+800—25+100.

Ο ΥΠΟΥΡΓΟΣ ΔΗΜΟΣΙΩΝ ΕΡΓΩΝ

Σύμφωνα μὲ τὰ ἄρθρα 7 καὶ 8 τοῦ Ν.Δ. 797/71 «περὶ ἀναγκαστικῶν ἀπαλλοτριώσεων», γνωστοποιοῦμε:

α) Σὲ ὅσους ἔχουν ἢ διεκδικοῦν δικαιώματα κυριότητας σὲ ἀκίνητα ποὺ ἀπαλλοτριώθηκαν ἀναγκαστικὰ μὲ τὴ Δ.4706/6682/4.10.74 κοινὴ ἀπόφαση τῶν 'Υπουργῶν Οἰκονομικῶν καὶ Δημοσίων Ἔργων (ΦΕΚ 244/8.10.1974 τ. Δ') γιὰ τὴν διαπλάτυνση καὶ βελτίωση τῆς 48 ΠΕΟ 'Αμφίσσης - Λιδορικίου - Ναυπάκτου.

β) Τοὺς ἐνυπόθηκους δανειστὲς καὶ τοὺς τρίτους διεκδικητὲς τῶν ἀκινήτων αὐτῶν, ὅτι ἡ ἀποζημίωση τῆς ἐδαφικῆς ἐπιφάνειας καὶ τῶν ἐπικειμένων της, ὅπως περιγράφονται στὸν σχετικὸ κτηματολογικὸ πίνακα, ἡ ὁποία καθορίστηκε μὲ τὴν 302/20.12.76 ἀπόφαση τοῦ Μονομελοῦς Πρωτοδικείου Παρνασσίδος ἔχει παρακατατεθεῖ στὸ Γραφεῖο Παρακαταθηκῶν Λιδορικίου.

Σχετικὰ ἔχει ἐκδοθεῖ τὸ 5447/23.10.1979 γραμμάτιο συστάσεως παρακαταθήκης δρχ. 755.505 (ἑπτακόσιες πενήντα πέντε χιλιάδες πεντακόσιες πέντε δραχ.).

'Η ἀποζημίωση θὰ ἀποδοθεῖ στὰ πρόσωπα ποὺ θὰ ἀναγνωρισθοῦν δικαιοῦχοι κατὰ τὴ νόμιμη διαδικασία.

'Η ἀνακοίνωση αὐτὴ νὰ δημοσιευθεῖ στὴν 'Εφημερίδα τῆς Κυβερνήσεως.

'Αθῆναι, 12 Νοεμβρίου 1979

Μὲ ἐντολὴ 'Υπουργοῦ

'Ο Διευθυντὴς

Ν. ΚΑΤΣΙΦΗΣ

'Αριθ. 74639 (3)

Περὶ ἀνακοινώσεως γενομένης παρακαταθέσεως ἀποζημιώσεως ἀπὸ ἀναγκαστικὴ ἀπαλλοτρίωση ἀκινήτων πρὸς ἐκτέλεση ἔργων γιὰ τὴν ἀντιμετώπιση κατολισθήσεων στὸ τμῆμα «Κρύα Βρύση — 'Αγία Γαλήνη» τῆς ἀριθ. 3 ἐπαρχιακῆς ὁδοῦ Νομοῦ Ρεθύμνης.

Ο ΝΟΜΑΡΧΗΣ ΡΕΘΥΜΝΗΣ

Ἔχοντας ὑπόψη:

Α) Τὶς διατάξεις α) τῶν ἄρθρων 7 καὶ 8 τοῦ Ν.Δ. 797/1971 «περὶ ἀναγκαστικῶν ἀπαλλοτριώσεων» καὶ β) τοῦ Β.Δ. 139/1971 «περὶ τῆς ἁρμοδιότητος τῶν Νομαρχῶν πρὸς κήρυξιν ἀναγκαστικῶν τινων ἀπαλλοτριώσεων».

Β) Τὸ 2342/27.10.79 ἔγγραφο τῆς 2ας ΔΕΚΕ 'Ηρακλείου καὶ τὸ προσαρτημένο σ' αὐτὸ ἀριθ. 7155/22.10.79 γραμμάτιο συστάσεως παρακαταθήκης τοῦ Γραφείου Παρακαταθηκῶν καὶ Δανείων Ρεθύμνης, γνωστοποιοῦμε:

α) Σ' αὐτοὺς ποὺ ἔχουν ἀποκτήσει ἢ ποὺ ἀξιώνουν δικαίωμα κυριότητας στὰ δυνάμει τῆς 69226/10.5.78 ἀποφάσεώς μας (ΦΕΚ 303/1978 τ. Δ') ἀναγκαστικῶς ἀπαλλοτριωθέντα ἀκίνητα πρὸς ἐκτέλεση ἔργων γιὰ τὴν ἀντιμετώπιση κατολισθήσεων στὸ τμῆμα «Κρύα Βρύση — 'Αγία Γαλήνη» τῆς 3 ἐπαρχιακῆς ὁδοῦ Νομοῦ Ρεθύμνης, καὶ

β) Σ' αὐτοὺς ποὺ ἔχουν τυχὸν ἐγγράψει ὑποθήκη ἢ ἔχουν ἐπιβάλει κατάσχεση ἢ μὲ ὁποιοδήποτε τρόπο διεκδικοῦν τὰ ἀκίνητα αὐτά, ὅτι ἡ ἀξία αὐτῶν ποὺ καθορίστηκε μὲ τὴν 153/1978 ἀπόφαση τοῦ Μονομελοῦς Πρωτοδικείου Ρεθύμνης γιὰ ἀποζημίωση τῶν ἰδιοκτητῶν τους, κατατέθηκε στὸ Ταμεῖο Παρακαταθηκῶν καὶ Δανείων καὶ ἐκδόθηκε τὸ 7155/1979 γραμμάτιο συστάσεως παρακαταθήκης γιὰ συνολικὸ ποσὸ δραχμὲς ἕνα ἑκατομμύριο ὀγδόντα μία χιλιάδες τριακόσιες (1.081.300), τὸ ὁποῖο πρέπει νὰ ἀποδοθεῖ σ' αὐτοὺς ποὺ θὰ ἀναγνωρισθοῦν δικαιοῦχοι σύμφωνα μὲ τὸ Νόμο.

'Η εἰδοποίηση αὐτὴ νὰ δημοσιευθεῖ στὴν 'Εφημερίδα τῆς Κυβερνήσεως.

Ρέθυμνο, 13 Δεκεμβρίου 1979

'Ο Νομάρχης

ΑΘ. ΣΠΥΡΟΠΟΥΛΟΣ

'Αριθ. Τ.Υ. 7893 (4)

Περὶ καταθέσεως ἀποζημιώσεως γιὰ ἀπαλλοτρίωση ἀκινήτων στὸ Νομὸ Φωκίδος, γιὰ τὴν διευθέτηση τῆς κοίτης τοῦ χειμάρρου Κίσσελι παρὰ τῇ χ.θ. 34,00 τοῦ τμήματος Γαλαξειδίου — Χάνια Τριζονίων τῆς Ν.Ε.Ο. Θερμοπυλῶν 'Ιτέας — 'Αντιρρίου ἐκτάσεως 270 τ.μ.

Ο ΝΟΜΑΡΧΗΣ ΦΩΚΙΔΟΣ

Ἔχοντας ὑπόψη τὰ ἄρθρα 7 καὶ 8 τοῦ Ν.Δ. 797/1971 «περὶ ἀναγκαστικῶν ἀπαλλοτριώσεων, γνωστοποιοῦμε σὲ ὅσους ἔχουν ἢ διεκδικοῦν δικαιώματα κυριότητας σὲ ἀκίνητα ποὺ ἀπαλλοτριώθηκαν ἀναγκαστικὰ μὲ τὴν Ο.Ε. 6315/24.9.76 ἀπόφαση τοῦ Νομάρχη Φωκίδος (ΦΕΚ 308/5.10.76 τ. Δ'), γιὰ τὴν κατασκευὴ διευθετήσεως τῆς κοίτης τοῦ χειμάρρου Κίσσελι παρὰ τῇ Χ.Θ. 34,00 τοῦ τμήματος Γαλαξειδίου — Χάνια Τριζονίων τῆς Ν.Ε.Ο. Θερμοπυλῶν — 'Ιτέας 'Αντιρρίου, καθὼς καὶ τοὺς ἐνυπόθηκους δανειστὲς καὶ τοὺς τρίτους γενικὰ διεκδικητὲς τῶν ἀκινήτων αὐτῶν ὅτι, ἡ ἀποζημίωση τῆς ἐδαφικῆς ἐπιφάνειας καὶ τῶν ἐπικειμένων της, ὅπως περιγράφονται στὸ σχετικὸ κτηματολογικὸ πίνακα, ἡ ὁποία καθορίσθηκε μὲ ἀπόφαση τοῦ ἁρμόδιου Πρωτοδικείου, ἔχει παρακατατεθεῖ στὸ Τ.Π. καὶ Δανείων καὶ ἔχει ἐκδοθεῖ τὸ 5446/23.10.79 γραμμάτιο συστάσεως παρακαταθήκης γιὰ (13.800) δέκα τρεῖς χιλιάδες καὶ ὀκτακόσιες δραχμές.

'Η ἀποζημίωση θὰ ἀποδοθεῖ στὰ πρόσωπα ποὺ θὰ ἀναγνωρισθοῦν δικαιοῦχοι κατὰ τὴν νόμιμη διαδικασία.

'Η ἀνακοίνωση αὐτὴ νὰ δημοσιευθεῖ στὴν 'Εφημερίδα τῆς Κυβερνήσεως.

Ἄμφισσα, 19 Νοεμβρίου 1979

'Ο Νομάρχης

ΙΩΑΝ. ΑΣΙΜΗΣ

'Αριθ. 2056 (5)

Περὶ ἀνακοινώσεως παρακαταθέσεως ἀποζημιώσεως ἀπὸ ἀναγκαστικὴ ἀπαλλοτρίωση ὁδοῦ 'Αγίου Νικολάου Κριτσᾶς στὸ Ν. Λασιθίου.

Ο ΠΡΟΕΔΡΟΣ ΤΟΥ ΝΟΜΑΡΧΙΑΚΟΥ ΤΑΜΕΙΟΥ ΛΑΣΙΘΙΟΥ

Σύμφωνα μὲ τὰ ἄρθρα 7 καὶ 8 τοῦ Ν.Δ. 797/1971 «περὶ ἀναγκαστικῶν ἀπαλλοτριώσεων», γνωστοποιοῦμε στοὺς παρακάτω:

α) Σὲ ἐκείνους ποὺ ἔχουν ἢ ἀξιώνουν δικαίωμα κυριότητας στὰ ἀκίνητα ποὺ ἀπαλλοτριώθηκαν μὲ τὴ Δ. 7124/9710/21.12.1974 κοινὴ ἀπόφαση τῶν 'Υπουργῶν Οἰκονομικῶν καὶ Δημοσίων Ἔργων γιὰ τὴν κατασκευὴ τῆς ἐπαρχιακῆς ὁδοῦ 'Αγίου Νικολάου Κριτσᾶς.

β) Σὲ ἐκείνους ποὺ ἔχουν γραμμένη ὑποθήκη γιὰ τὰ ἴδια ἀκίνητα ἢ κατάσχεση δανειστικῶν ἢ διεκδικητῶν, ὅτι ἡ ἀποζημίωση ποὺ καθορίστηκε μὲ τὴν 389/76 ἀπόφαση τοῦ Μονομελοῦς Πρωτοδικείου Λασιθίου γιὰ τὰ κτηματομερίδια 34 ἕως καὶ 84 τοῦ κτηματολογικοῦ πίνακα καὶ διαγράμματος ἀκίνητα μαζὶ μὲ τὰ ἐπικείμενα σ' αὐτά, κατατέθηκε στὸ Ταμεῖο Παρακαταθηκῶν καὶ Δανείων καὶ ἐκδόθηκε γιὰ τὸ λόγο αὐτὸ τὸ 4463/79 γραμμάτιο τοῦ Ταμείου Παρακαταθηκῶν καὶ Δανείων 'Αγίου Νικολάου γιὰ ποσὸ δραχ. ἕνα ἑκατομμύριο τριακόσιες ἑξήντα ἕξι χιλιάδες τριακόσιες ἑξήντα (1.366.360).

Ἅγιος Νικόλαος 10 Νοεμβρίου 1979

'Ο Πρόεδρος

Γ. ΛΑΜΠΡΙΝΑΚΟΣ

ΠΟΛΕΟΔΟΜΙΑ

ΑΠΟΦΑΣΕΙΣ

Ἀριθ. 2361/215 (6)

Περὶ τροποποιήσεως τοῦ ρυμοτομικοῦ σχεδίου Κηφισιᾶς διὰ τοῦ καθορισμοῦ χώρου δι' ἀνέγερσιν σχολείου.

Ο ΥΠΟΥΡΓΟΣ ΔΗΜΟΣΙΩΝ ΕΡΓΩΝ

Ἔχοντες ὑπ' ὄψει:

1. Τὰς διατάξεις: α) Τοῦ ἀπὸ 17.7.1923 Ν. Δ/τος «περὶ σχεδίων πόλεων κ.λ.π.», ὡς μεταγενεστέρως ἐτροποποιήθησαν καὶ συνεπληρώθησαν καὶ εἰδικώτερον τοῦ ἄρθρου 29 αὐτοῦ καὶ β) τῆς παρ. 2 τοῦ ἄρθρου 4 τοῦ Νόμου 622/1977 «περὶ εἰσπράξεως ὑπὸ τοῦ Δημοσίου Ταμείου τῶν διὰ τὴν ἔκδοσιν οἰκοδομικῶν ἀδειῶν καταβαλλομένων φόρων κλπ» (ΦΕΚ 171/Α).

2. Τὸ ἄρθρον 62 παρ. 1 τοῦ Ν. 947/1979 «περὶ οἰκιστικῶν περιοχῶν».

3. Τὴν ὑπ' ἀριθ. ΕΔ2α/04/Φ.Θ.2.1.1/31.1.1979 κοινὴν ἀπόφασιν τοῦ Πρωθυπουργοῦ καὶ τοῦ Ὑπουργοῦ Δημοσίων Ἔργων «περί ἀντικαταστάσεως τῆς ὑπ' ἀριθ. ΕΔ2/α/04/59/Φ.Θ.2.1.1/1978 ἀποφάσεως «περὶ μεταβιβάσεως ἁρμοδιοτήτων τοῦ Ὑπουργοῦ Δημοσίων Ἔργων εἰς τὸν Ὑφυπουργὸν τοῦ αὐτοῦ Ὑπουργείου» (ΦΕΚ 106/Β).

4. Τὸ ὑπ' ἀριθ. Φ.54184/3447/22.2.1979 ἔγγραφον τοῦ Ὀργανισμοῦ Σχολικῶν Κτιρίων.

5. Τὴν ὑπ' ἀριθ. 1131/1979 γνωμοδότησιν τοῦ Συμβουλίου Δημοσίων Ἔργων (Τμῆμα Οἰκισμοῦ), ἀποφασίζομεν:


Ἐγκρίνεται ἡ τροποποίησις τοῦ ρυμοτομικοῦ σχεδίου Κηφισιᾶς (Ἀττικῆς) κατὰ τὸ ὑπ' ἀριθ. 101 οἰκοδομικὸν τετράγωνον τὸ περικλειόμενον ὑπὸ τῶν ὁδῶν Κωνσταντινουπόλεως, Θράκης, Ἀθηνᾶς καὶ Σουλίου, διὰ τοῦ χαρακτηρισμοῦ αὐτοῦ ὡς χώρου δι' ἀνέγερσιν σχολείου, ὡς ἐμφαίνεται ὑπὸ στοιχεῖα Α, Β, Β', Γ, Δ, Α εἰς τὸ ὑπὸ τοῦ Γενικοῦ Διευθυντοῦ Οἰκισμοῦ θεωρημένον διὰ τῆς ὑπ' ἀριθ. Γ. 2361/1980 πράξεως αὐτοῦ σχετικὸν πρωτότυπον διάγραμμα ὑπὸ κλίμακα 1:1.000, τοῦ ὁποίου συνοπτικὸν ἀντίτυπον δημοσιεύεται μετὰ τῆς παρούσης.


Ἡ παροῦσα δημοσιευθήτω διὰ τῆς Ἐφημερίδος τῆς Κυβερνήσεως.

Ἐν Ἀθήναις τῇ 17 Ἰανουαρίου 1980

Ο ΥΦΥΠΟΥΡΓΟΣ

ΣΤΕΦΑΝΟΣ ΜΑΝΟΣ

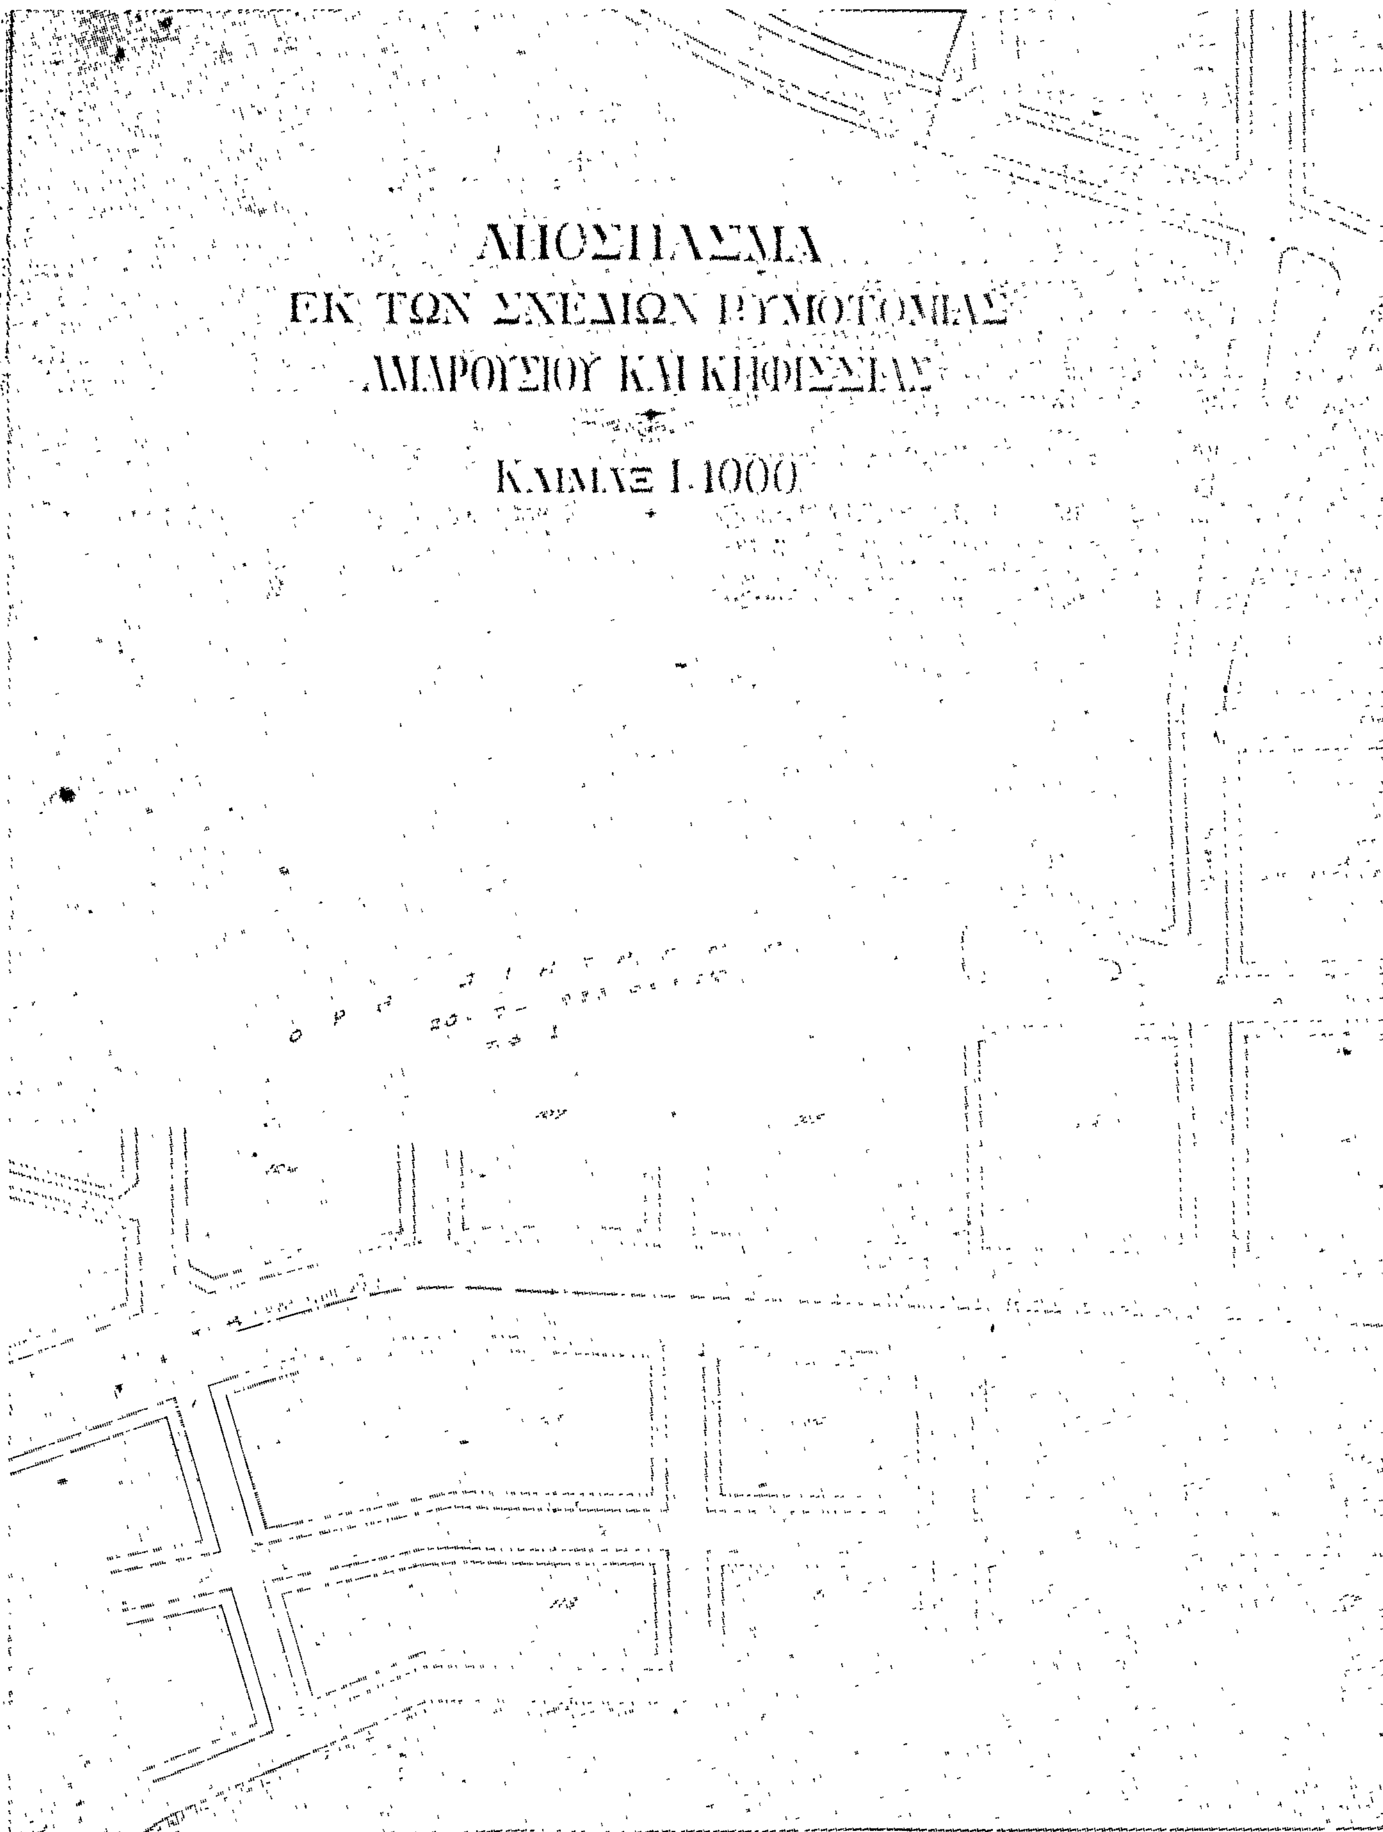
ΑΠΟΣΠΑΣΜΑ
ΕΚ ΤΩΝ ΣΧΕΔΙΩΝ ΡΥΜΟΤΟΜΙΑΣ
ΑΜΑΡΟΥΣΙΟΥ ΚΑΙ ΚΗΦΙΣΣΙΑΣ
ΚΛΙΜΑΞ 1:1000

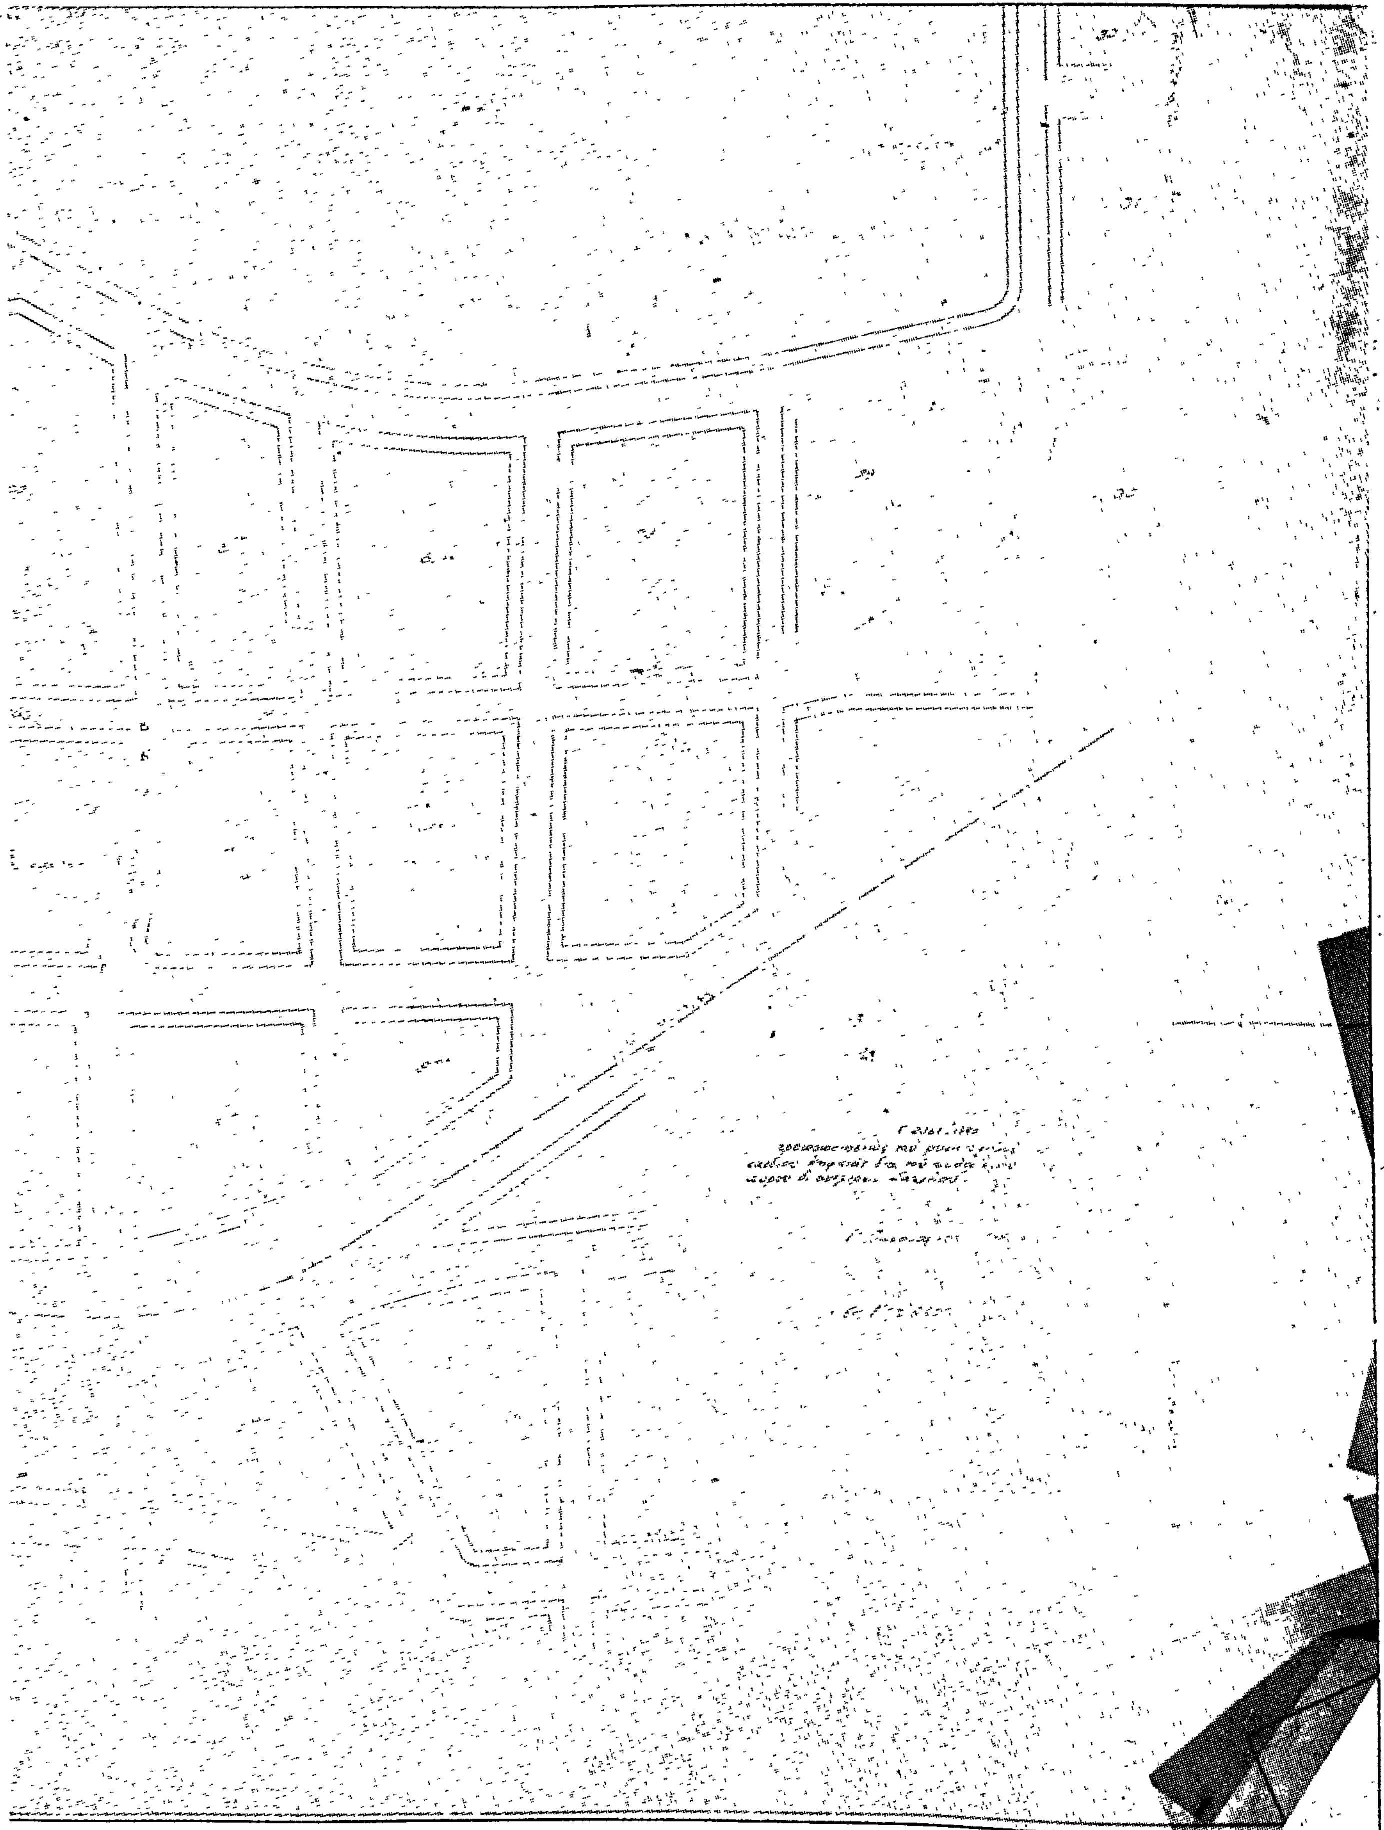

ΑΝΑΚΟΙΝΩΣΕΙΣ

'Αριθ. 14092 (7)

Περὶ καταθέσεως ἀποζημιώσεως ἐξ ἀναγκαστικῆς ἀπαλλοτριώσεως ἀκινήτων λόγῳ ἐφαρμογῆς τοῦ ἰσχύοντος σχεδίου τῆς Πόλεως τῶν Ἰωαννίνων στὴν ὁδὸ Ἀθηναγόρα (πρώην Ἁγίου Νικολάου).

Ο ΔΗΜΑΡΧΟΣ ΙΩΑΝΝΙΝΩΝ

Ἔχοντες ὑπ' ὄψει τὰς διατάξεις: 1) Τοῦ ἀπὸ 17.7.1923 Ν.Δ. «περὶ σχεδίων πόλεων κλπ.», ὡς τοῦτο συνεπληρώθη καὶ ἐτροποποιήθη, 2) τοῦ ἀπὸ 30.4.1953 Β.Δ. «περὶ κωδικοποιήσεως τῶν περὶ ἀναγκαστικῶν ἀπαλλοτριώσεων διατάξεων», 3) τοῦ ἀπὸ 4.5.1948 Β.Δ. «περὶ σχεδίου πόλεως Ἰωαννίνων», ὡς ἐτροποποιήθη μεταγενεστέρως, 4) τὴν ὑπ' ἀριθ. 4/2494/738/1974 πρᾶξιν ἀναλογισμοῦ τῆς Δ/νσεως Τεχνικῶν Ὑπηρεσιῶν Νομοῦ Ἰωαννίνων νομίμως κυρωθεῖσαν, 5) τὴν ὑπ' ἀριθ. 386/1975 ἀπόφασιν τοῦ Μονομελοῦς Πρωτοδικείου Ἰωαννίνων, φέρομεν εἰς γνῶσιν τῶν κεκτημένων ἢ ἀξιούντων δικαίωμα κυριότητος ἐπὶ ἀπαλλοτριωθέντων κτιριακῶν τμημάτων λόγῳ ρυμοτομίας πρὸς ὁριστικὴν καὶ συμφώνως πρὸς τὸ ἰσχῦον σχέδιον τῆς Πόλεως διαμόρφωσιν τῆς ὁδοῦ Ἀθηναγόρα πρώην (Ἁγίου Νικολάου), ὡς ἐπίσης καὶ τῶν τυχὸν ἐπὶ τούτων ἐγγεγραμμένων ἐνυποθήκων ἢ κατασχόντων δανειστῶν ἢ τρίτων διεκδικητῶν ὅτι κατετέθησαν εἰς τό, παρὰ τὸ ἐνταῦθα Α' Ταμεῖον Ἰωαννίνων, Ταμεῖον Παρακαταθηκῶν καὶ Δανείων ὑπὲρ τοῦ φερομένου ὡς δικαιούχου Γεωργίου Παρφύρη δραχμαὶ διακόσιες ἐνενήκοντα ἑπτὰ χιλιάδες πεντακόσιαι (297.500) διὰ τοῦ ὑπ' ἀριθ. 52458/12.5.1979 γραμματίου καὶ μόνον διὰ τὰ κτίσματα.

Ἰωάννινα, 14 Νοεμβρίου 1979

Ὁ Δήμαρχος

ΘΕΟΔΩΡΟΣ ΓΕΩΡΓΙΑΔΗΣ

ΑΠΟ ΤΟ ΕΘΝΙΚΟ ΤΥΠΟΓΡΑΦΕΙΟ